

PREFEITURA MUNICIPAL DE ITAUEIRA
Folha n
Proc. n
Ass. n

PREFEITURA MUNICIPAL DE ITAUEIRA
Folha n
Proc. n
Ass. n

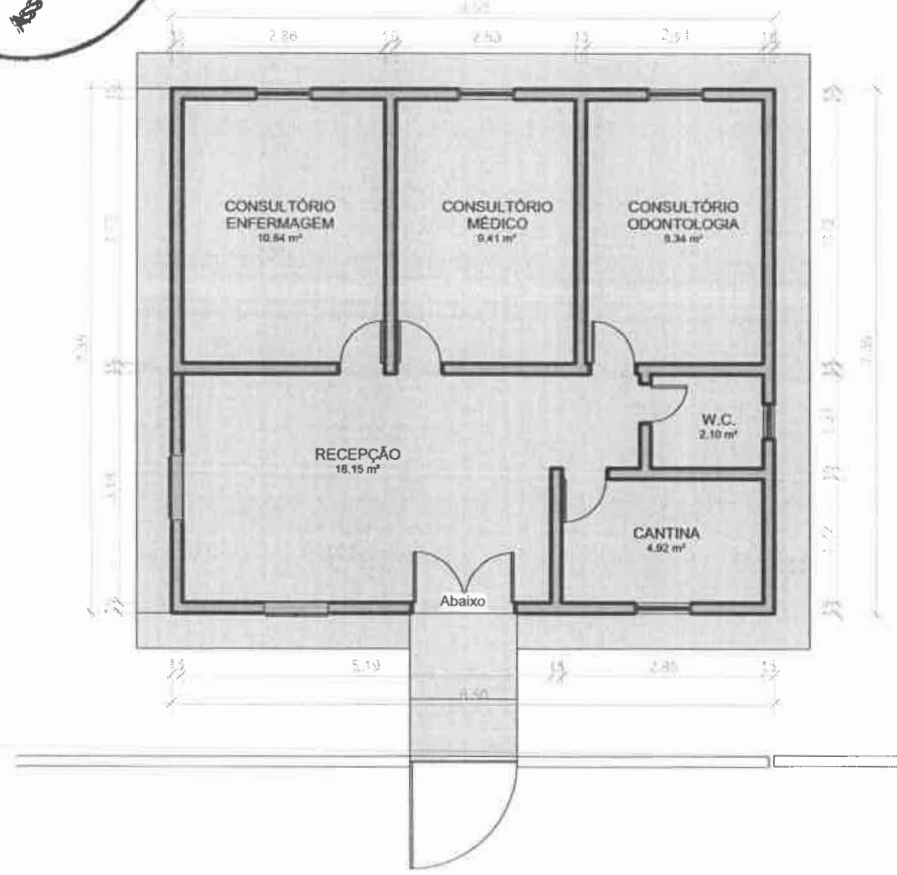

1 LEVANTAMENTO
ESCALA 1 : 75

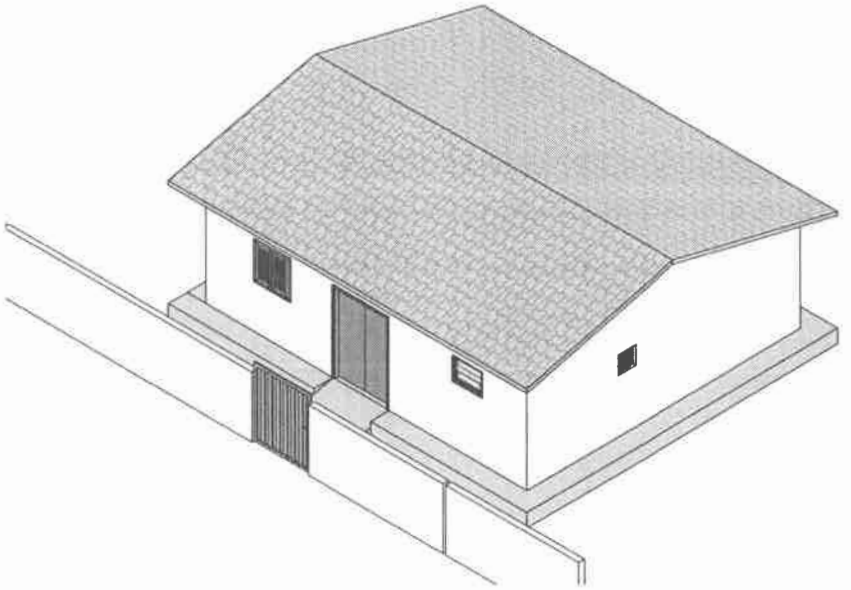

2 LEVANTAMENTO 3D
ESCALA

Responsavel Técnico: ANTONIO MARCOS HOLANDA SOUSA

ITAUEIRA

prefeituraitaueira@gmail.com

Número	Descrição	Data

SMS - ITAUEIRA


REPAROS UBS CANTO DOS BEZERRAS

LEVANTAMENTO

Número do projeto	01-140706
Data	16/09/2022
Desenhadas por	Autor
Verificado por	Verificador
Escala	1 : 75

01/04

PREFEITURA MUNICIPAL DE ITAUEIRA
Folha n 652
Proc. n 99179
Ass. n

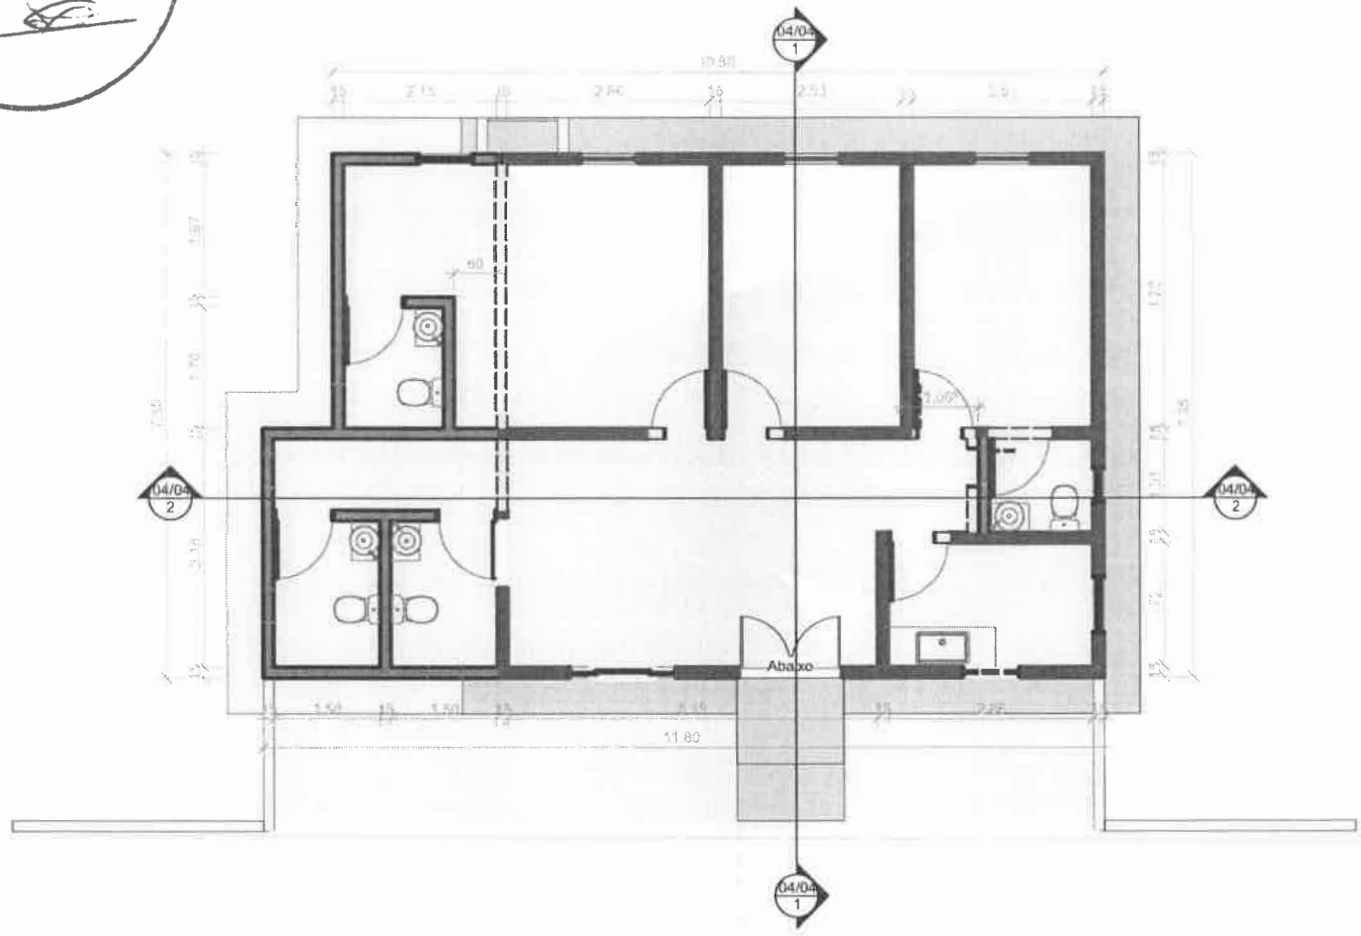

1 INTERVENÇÃO
ESCALA 1 : 75

Responsavel Técnico: ANTONIO MARCOS HOLANDA SOUSA

ITAUEIRA
prefeituraitaueira@gmail.com

Número	Descrição	Data

SMS - ITAUEIRA

REPAROS UBS CANTO DOS BEZERRAS


PLANTA DE INTERVENÇÃO

Número do projeto	01.140706
Data	16/09/2022
Desenhadas por	Autor
Verificado por	Verificador

02/04

Escala 1 : 75

PREFEITURA MUNICIPAL DE ITAUEIRA
Folha n 633
Proc. n 015/22
Ass. n

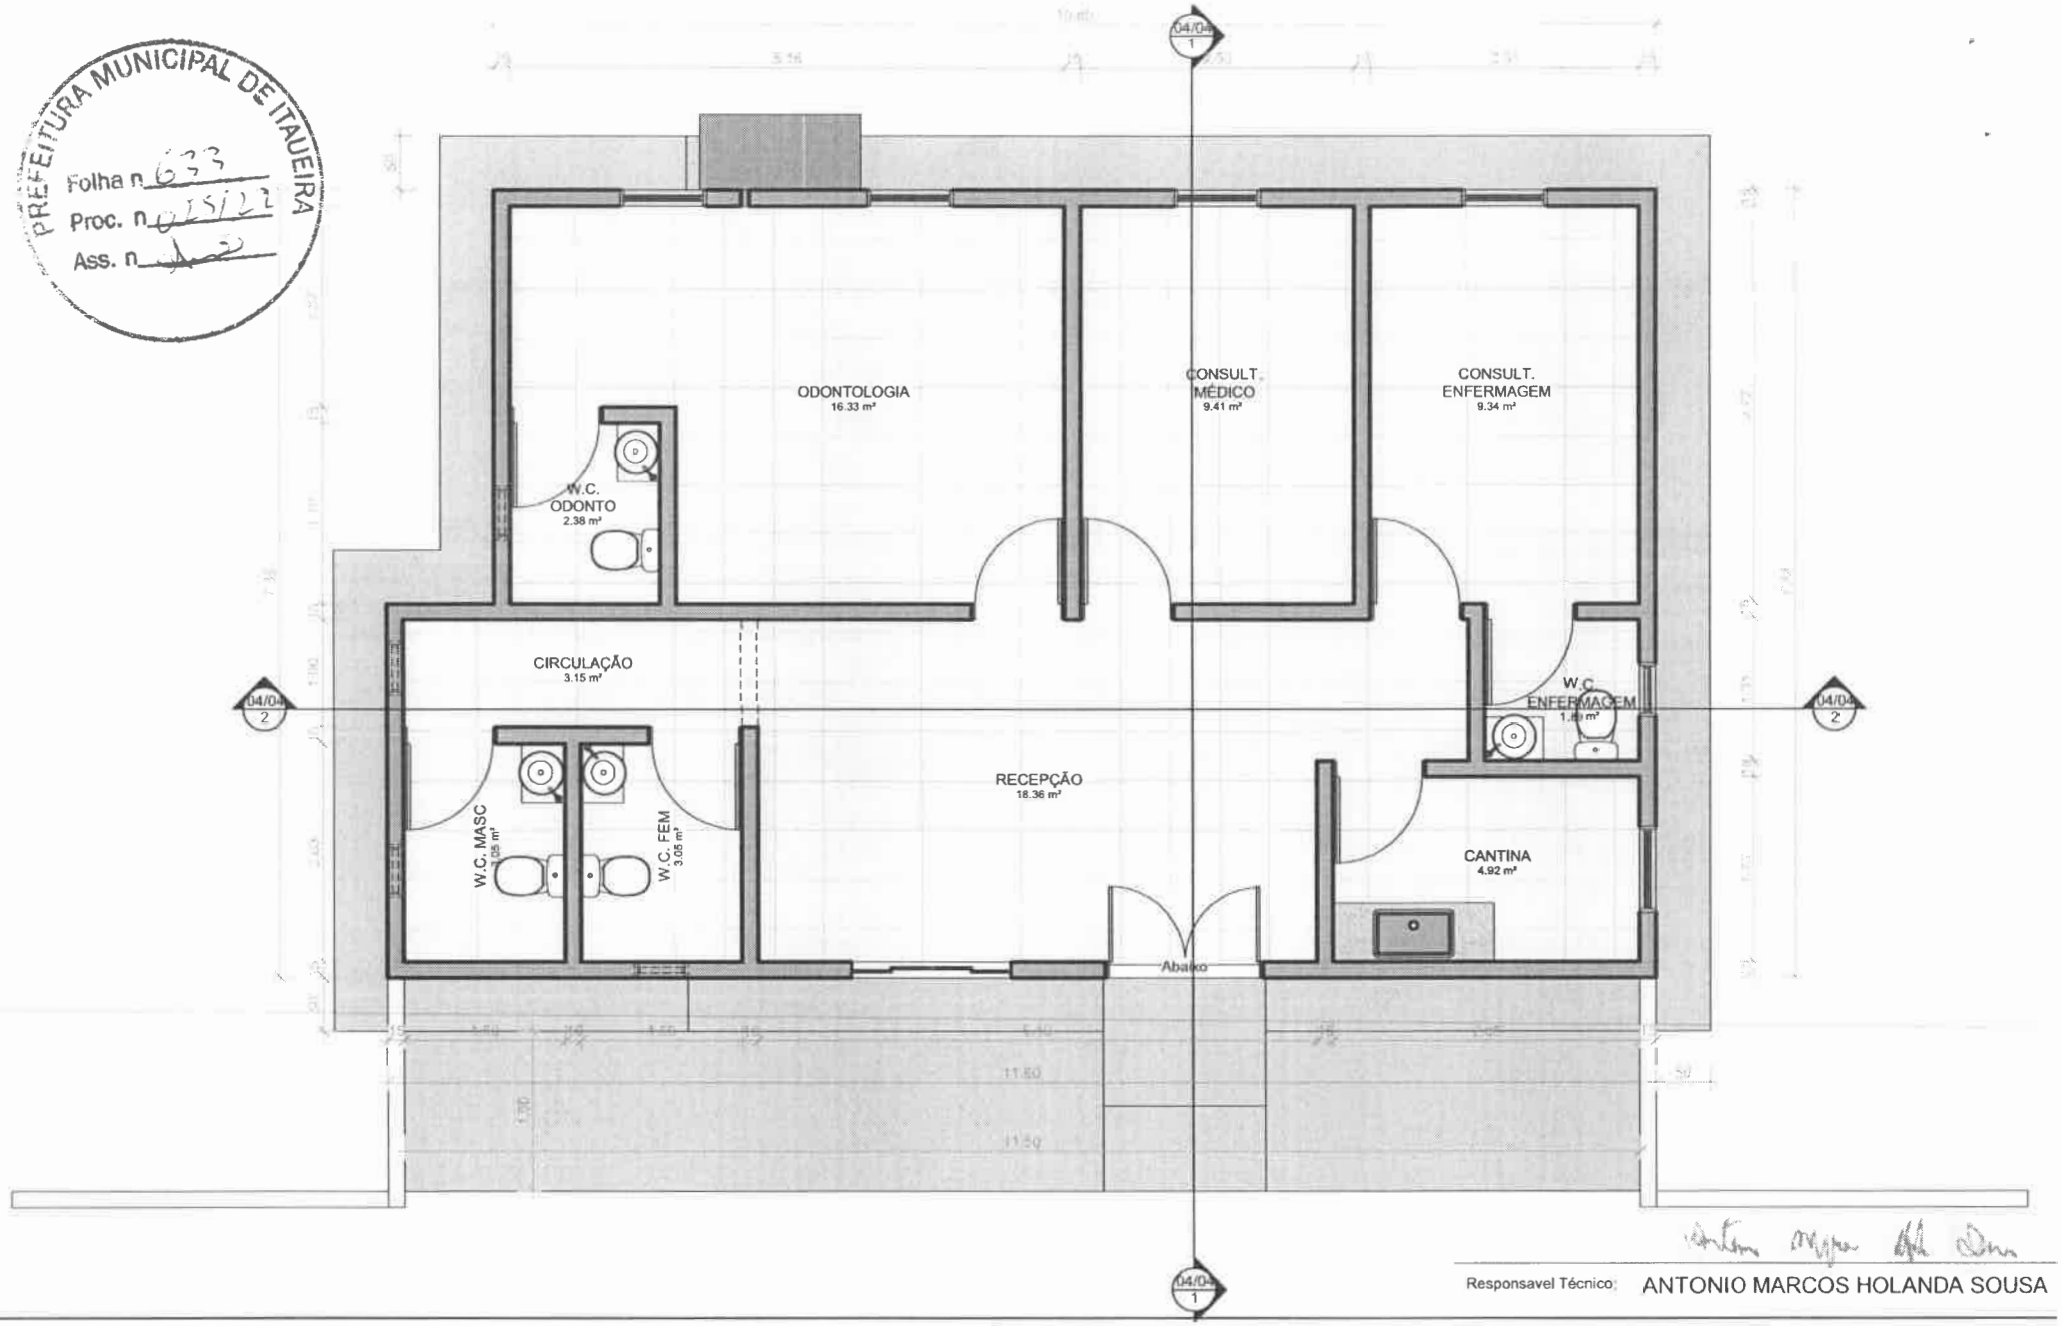

Responsavel Técnico: ANTONIO MARCOS HOLANDA SOUSA

1 PLANTA BAIXA DE REFORMA
ESCALA 1:50

ITAUEIRA

prefeituraitaueira@gmail.com

Número	Descrição	Data


SMS - ITAUEIRA

REPAROS UBS CANTO DOS BEZERRAS


PLANTA DE REFORMA

Número do projeto	01-140706	03/04	
Data	16/09/2022		
Desenhadas por	Autor		
Verificado por	Verificador	Escala	1 : 50

PREFEITURA MUNICIPAL DE ITAUEIRA
Folha n 624
Proc. n 025/22
Ass.

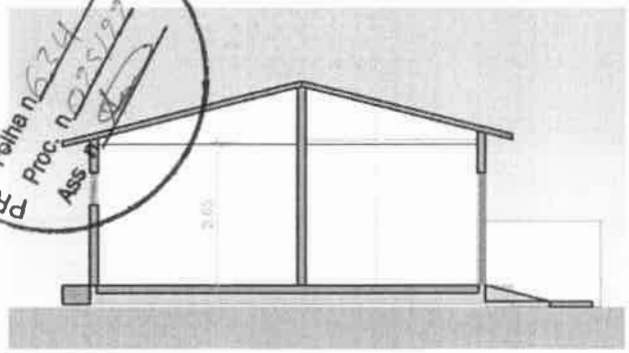


1 CORTE A
ESCALA 1 : 100

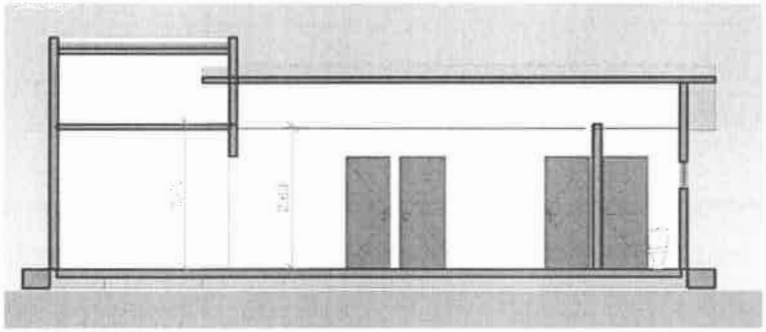

2 CORTE B
ESCALA 1 : 100

PREFEITURA MUNICIPAL DE ITAUEIRA
Folha n
Proc. n
Ass. n

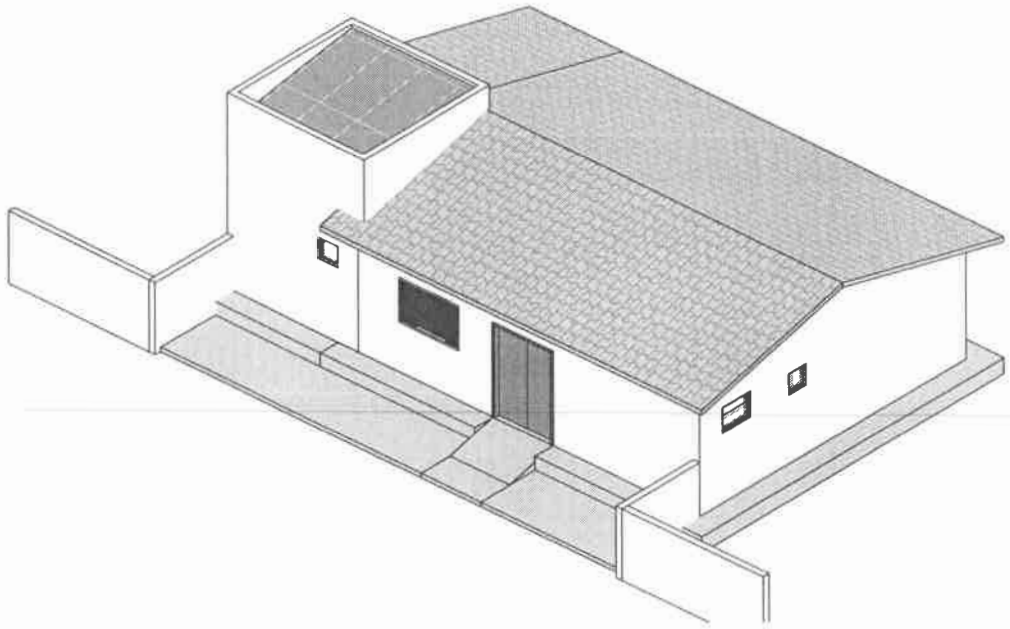

3 REFORMA 3D
ESCALA

Responsavel Técnico ANTONIO MARCOS HOLANDA SOUSA

ITAUEIRA

prefeituraitaueira@gmail.com

Número	Descrição	Data

SMS - ITAUEIRA

REPAROS UBS CANTO DOS BEZERRAS

CORTES E VISTA 3D

Numero do projeto	01-140706
Data	16/09/2022
Desenhadas por	Autor
Verificado por	Verificador
Escala	1 : 100

04/04