

PREFEITURA MUNICIPAL DE ITAUEIRA
Folha n 622
Proc. n 09512
Ass n


PREFEITURA MUNICIPAL DE ITAUEIRA
Folha n_____
Proc. n_____
Ass. n_____

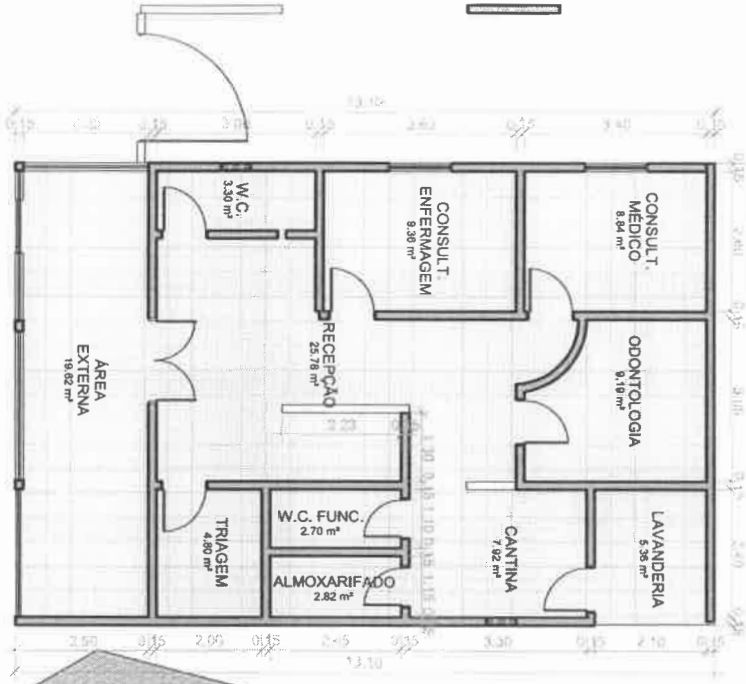


ESCALA 1 : 100
2 LEVANTAMENTO

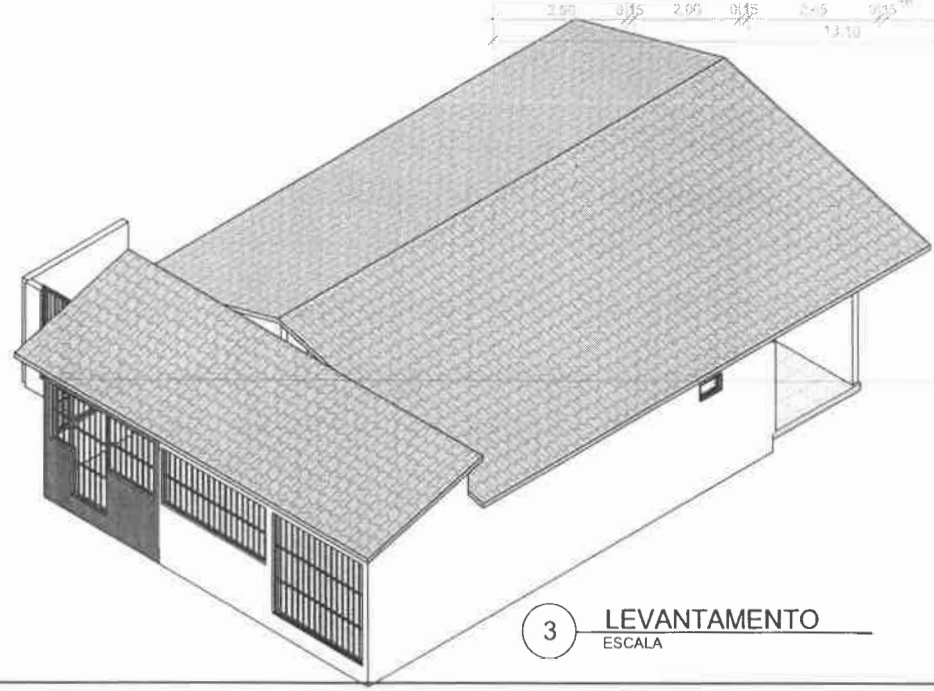

3 LEVANTAMENTO
ESCALA

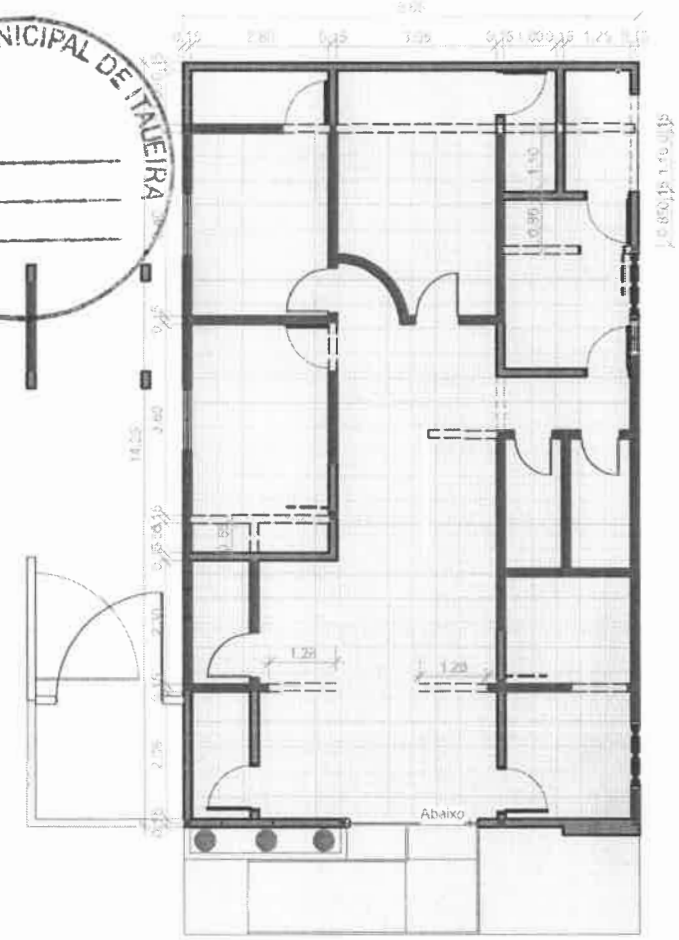


1 INTERVENÇÃO
ESCALA 1 : 100

Responsavel Técnico: ANTONIO MARCOS HOLANDA SOUSA

ITAUEIRA
prefeituraitaueira@gmail.com

| Número | Descrição | Data |
|---|---|---|

PREFEITURA MUNICIPAL DE ITAUEIRA


REPAROS UBS ANTÔNIO TURIBA

LEVANTAMENTO E INTERVENÇÃO


| | |
|---|---|
| Número do projeto | 01-140706 |
| Data | 13/09/2022 |
| Desenhadas por | HOLANDA |
| Verificado por | HOLANDA |
| Escala | 1 : 100 |

01/03


PREFEITURA MUNICIPAL DE ITAUEIRA
Folha n
Proc. n
Ass. n

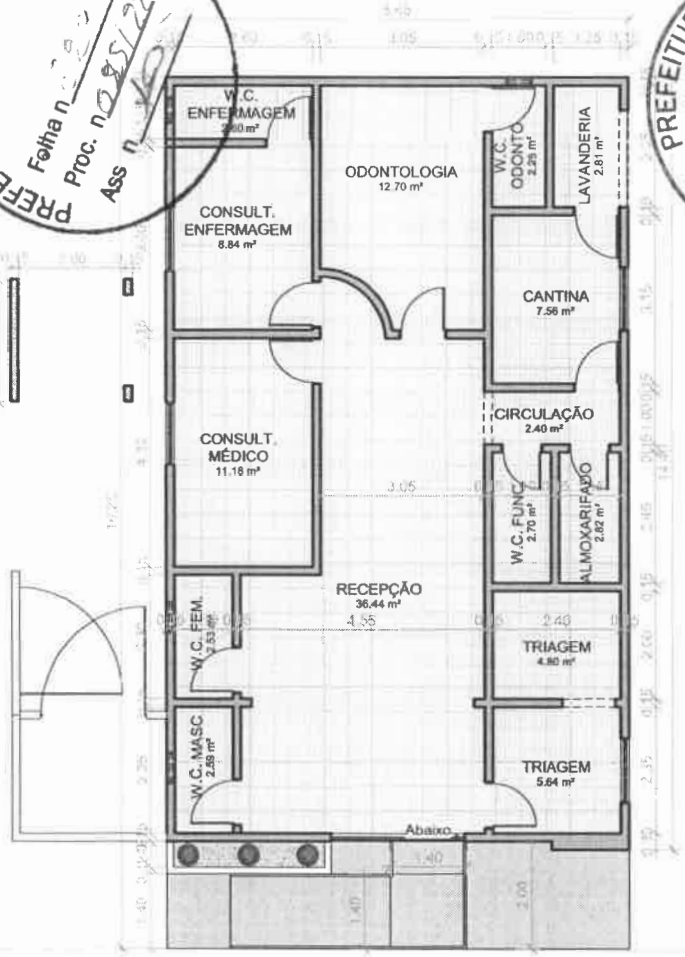


1 PLANTA REFORMA
ESCALA 1 : 100

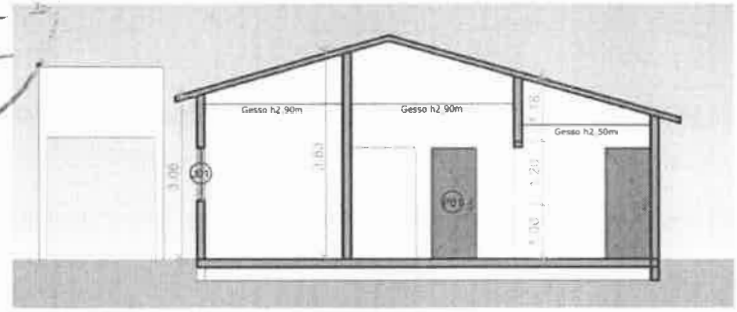


2 Corte AA
ESCALA 1 : 100

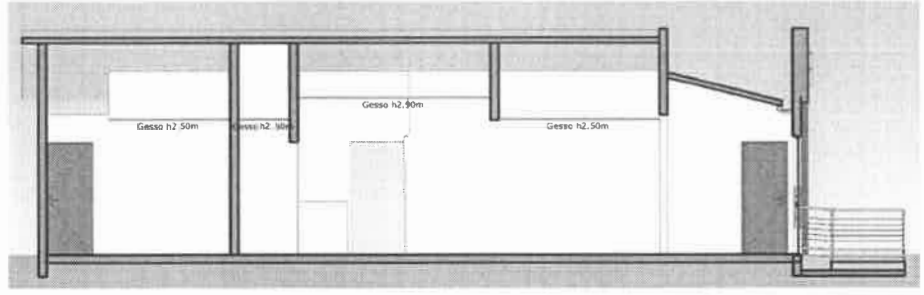


3 Corte BB
ESCALA 1 : 100

Responsavel Técnico: ANTONIO MARCOS HOLANDA SOUSA

ITAUEIRA
prefeituraitaueira@gmail.com

| Número | Descrição | Data |
|---|---|---|
| | | |

PREFEITURA MUNICIPAL DE ITAUEIRA


REPAROS UBS ANTÔNIO TURIBA

PLANTA DE REFORMA


| | | |
|---|---|---|
| Número do projeto | 01-140706 | 02/03 |
| Data | 13/09/2022 | |
| Desenhadas por | HOLANDA | |
| Verificado por | HOLANDA | Escala 1 : 100 |

PREFEITURA MUNICIPAL DE ITAUEIRA
Folha n
Proc. n
Ass. n

PREFEITURA MUNICIPAL DE ITAUEIRA
Folha n
Proc. n
Ass. n

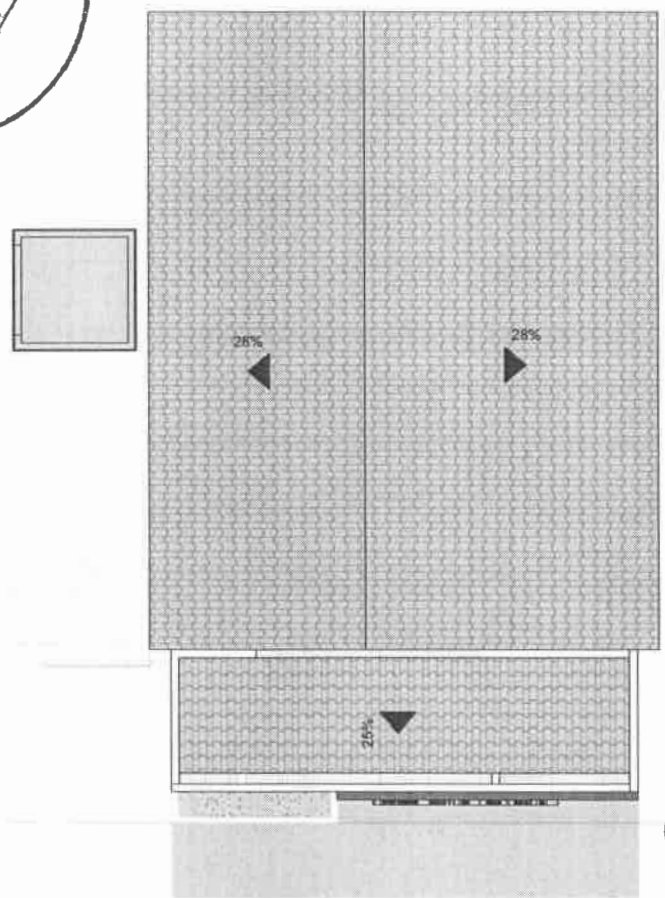


1 COBERTURA
ESCALA 1 : 100

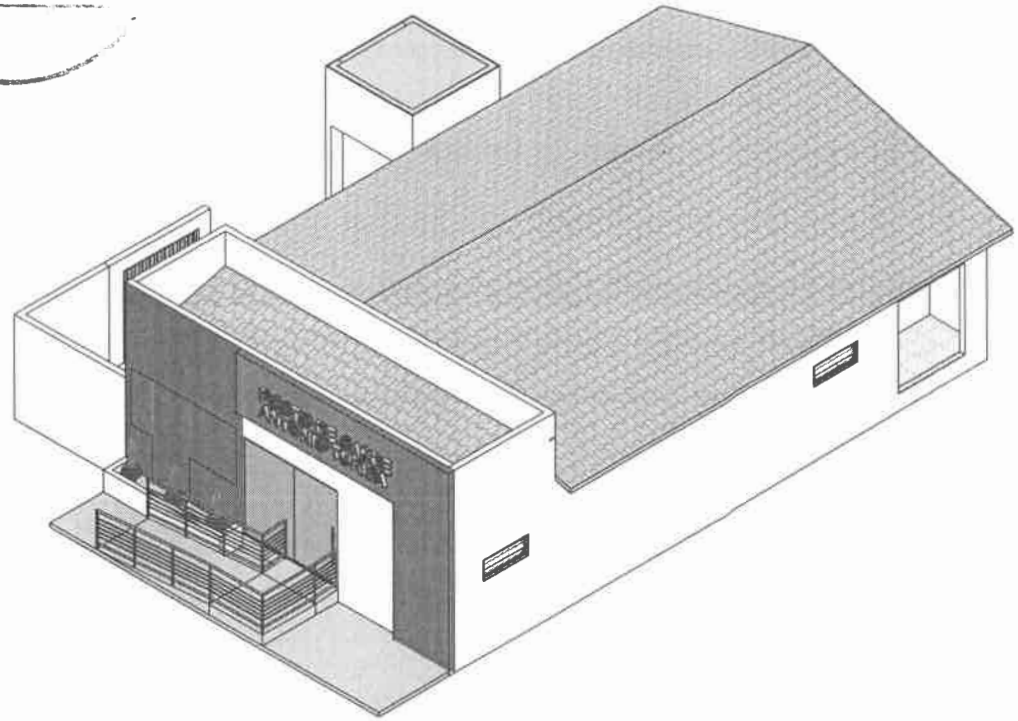

2 REFORMA
ESCALA

Responsavel Técnico: ANTONIO MARCOS HOLANDA SOUSA

ITAUEIRA

prefeituraitaueira@gmail.com

| Número | Descrição | Data |
|---|---|---|

PREFEITURA MUNICIPAL DE ITAUEIRA

REPAROS UBS ANTÔNIO TURIBA

COBERTURA E 3D

| | | |
|---|---|---|
| Número do projeto | 01-140706 | 03/03 |
| Data | 13/09/2022 | |
| Desenhadas por | HOLANDA | |
| Verificado por | HOLANDA | Escala: 1 : 100 |