

ANEXO III

LOTE 01

- SÃO JOÃO DA VARJOTA

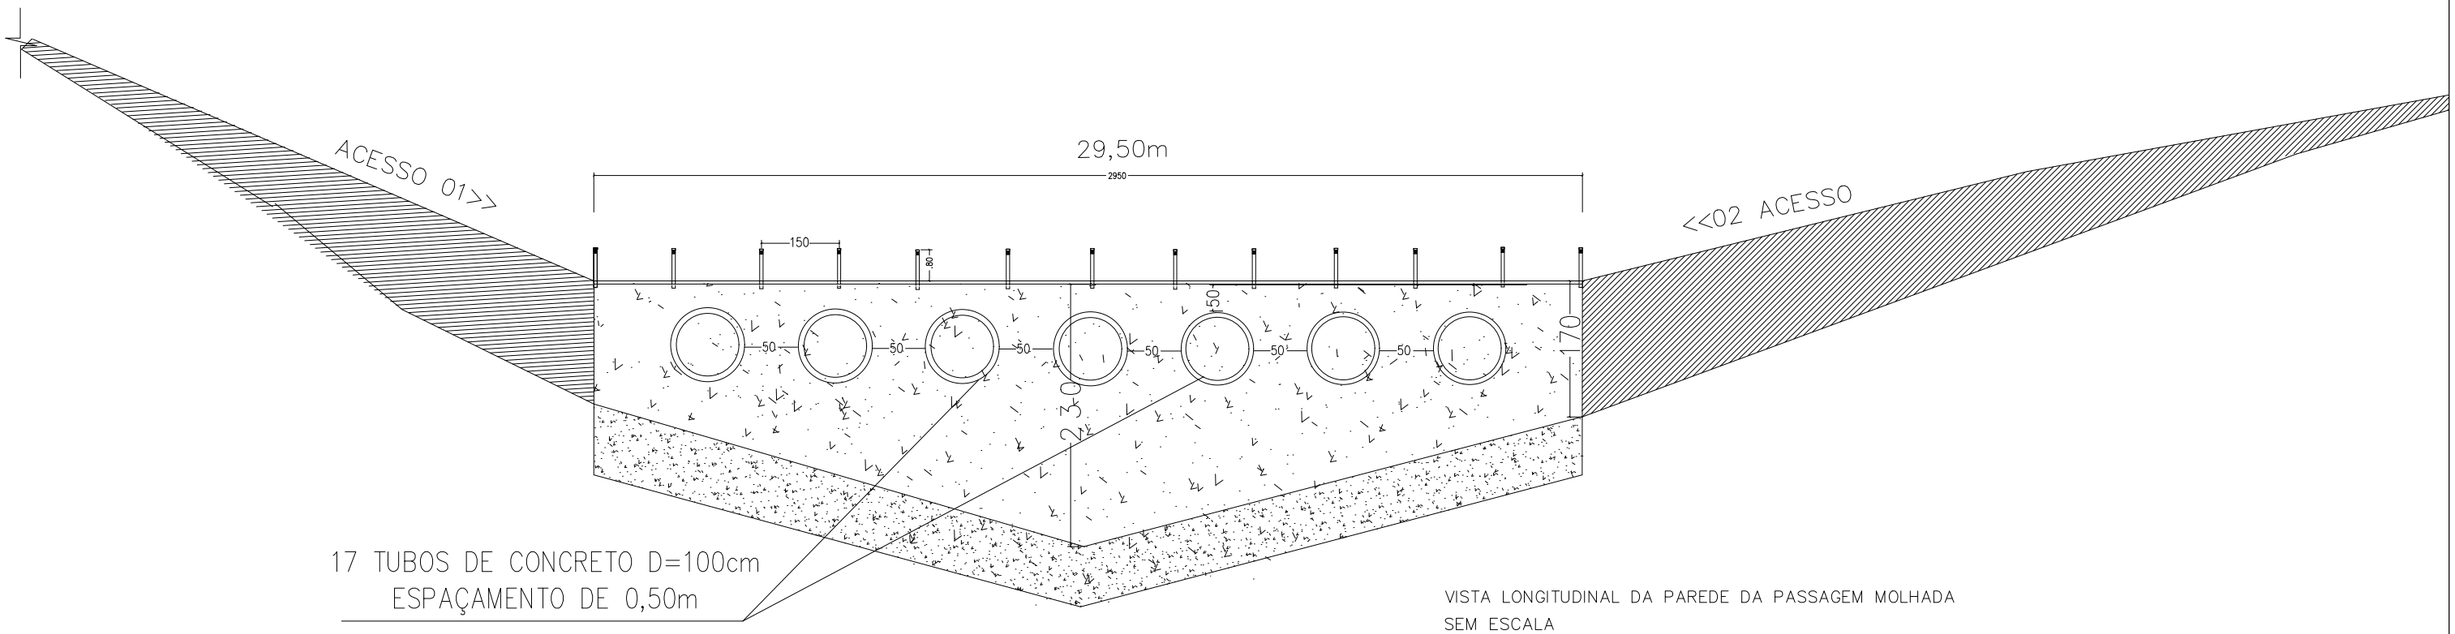


VISTA LONGITUDINAL DA PAREDE DA PASSAGEM MOLHADA
SEM ESCALA

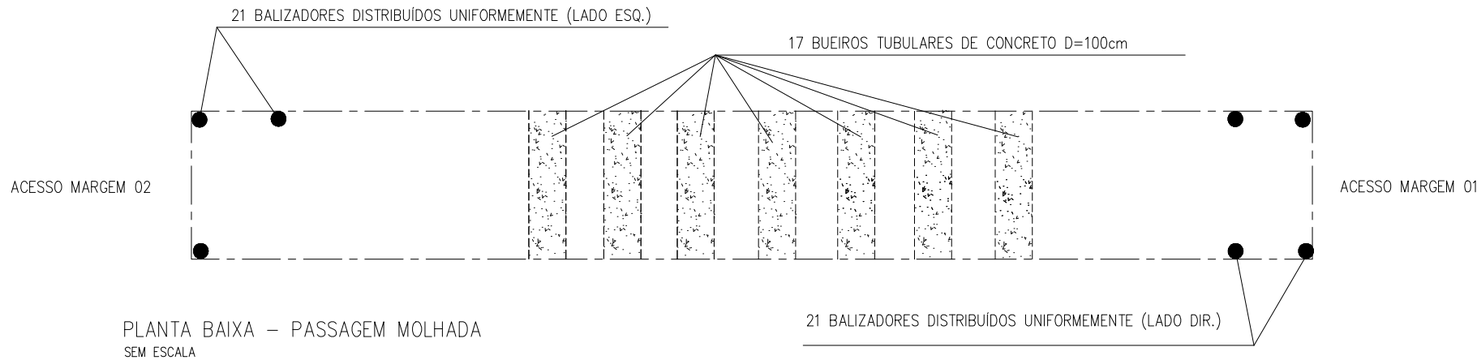

PLANTA BAIXA – PASSAGEM MOLHADA
SEM ESCALA

SECRETARIA DA AGRICULTURA FAMILIAR

OBRA: CONSTRUÇÃO DE PASSAGEM MOLHADA		
PROJETO: PONTO 01 COORDENADA: 6°57'4.10"S/41°57'8.64"O	ZONA: ZONA RURAL	
MUNICÍPIO: SÃO JOÃO DA VARJOTA - PI	LOCALIDADE: QUILOMBO CEPISA	
DESENHO: PROJETO GEOMÉTRICO	ESCALA: INDICADA	
PROJETISTA:	DADOS DE CAMPO:	DESENHO/CAD:
	DATA: 02/2026 / REV.: / FORMATO:	PRANCHA Nº: 01/04

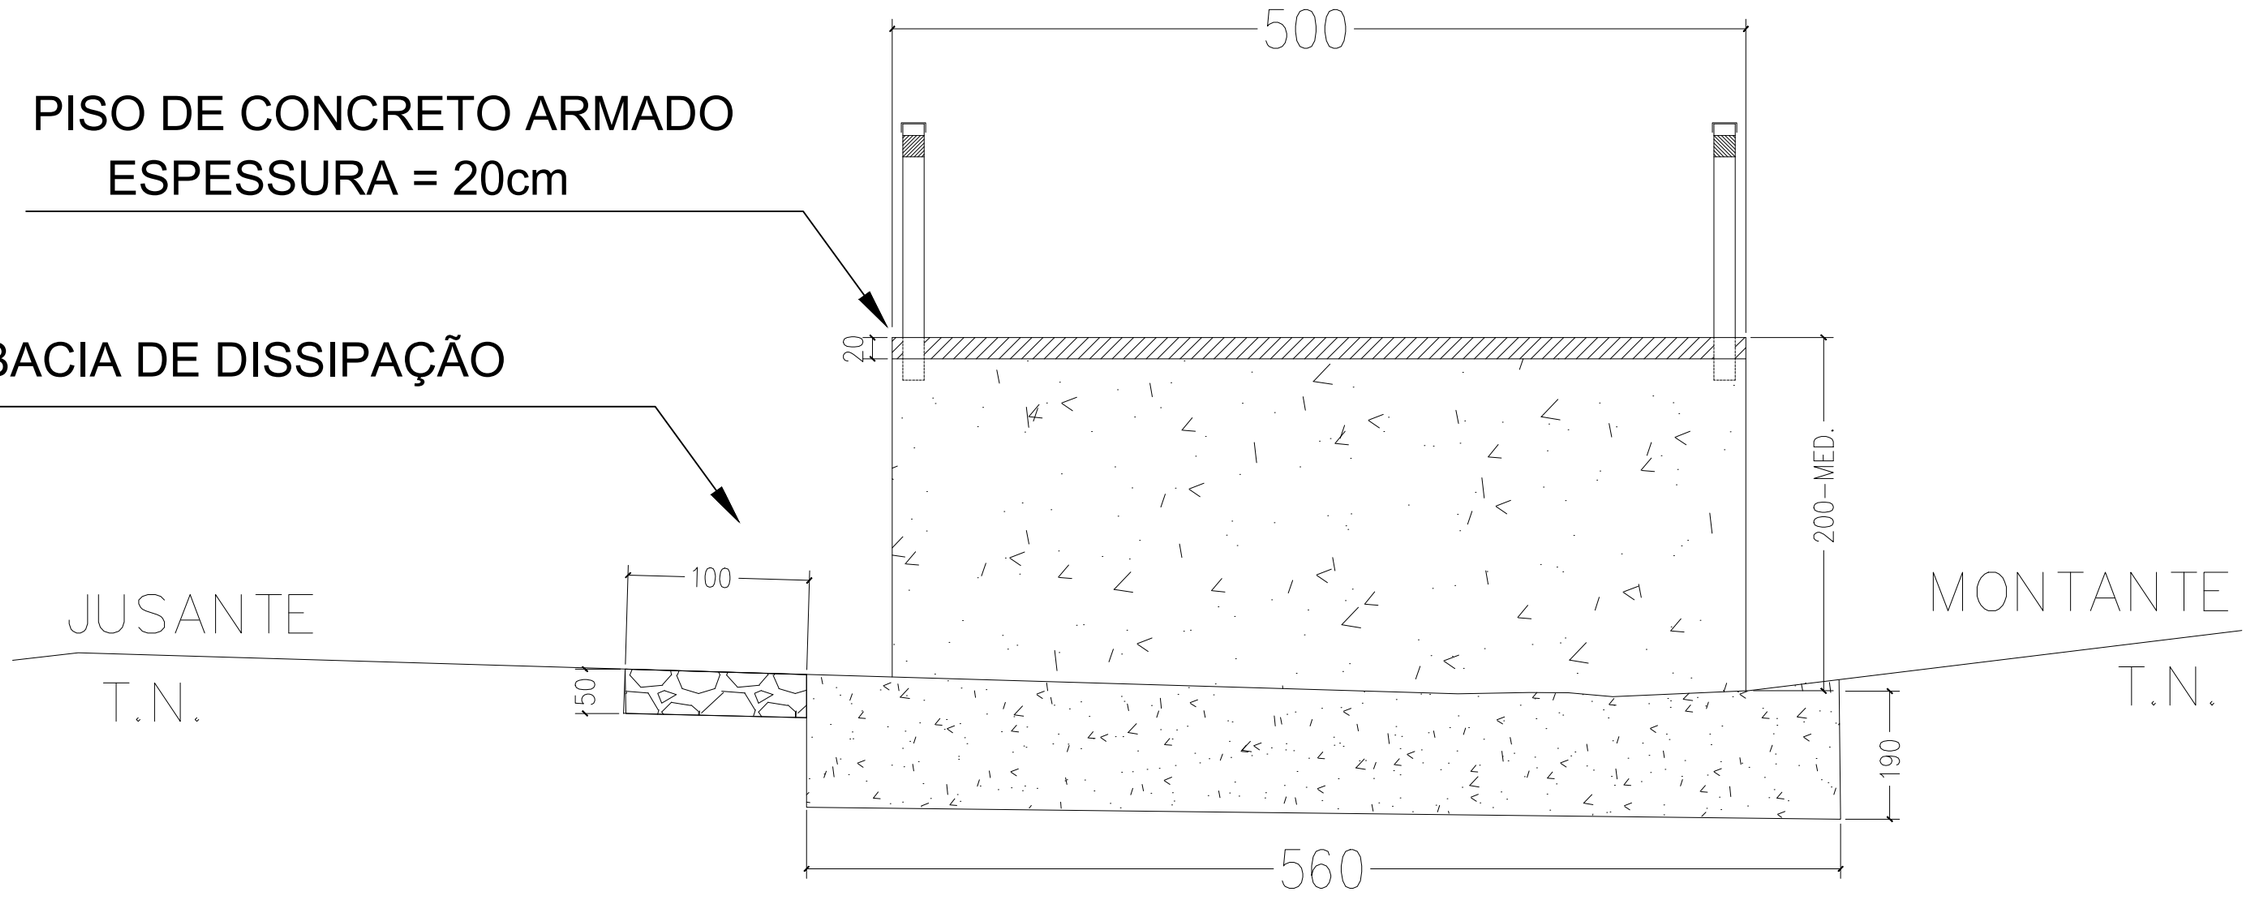


CORTE TRANSVERSAL DA PAREDE

SEM ESCALA


SECRETARIA DA AGRICULTURA FAMILIAR

OBRA: CONSTRUÇÃO DE PASSAGEM MOLHADA	
PROJETO: PONTO 01 COORDENADA: 6°57'4.10"S/41°57'8.64"O	ZONA: ZONA RURAL
MUNICÍPIO: SÃO JOÃO DA VARJOTA - PI	LOCALIDADE: QUILOMBO CEPISA
DESENHO: PROJETO GEOMÉTRICO	ESCALA: INDICADA
PROJETISTA:	DADOS DE CAMPO: / DESENHO/CAD:
DATA: 02/2026 / REV.: / FORMATO: / PRANCHA Nº: 02/04	

16 PAREDES INTERNAS DE TRAVAMENTO DISTRIBUÍDAS ENTRE LINHAS DE BUEIROS

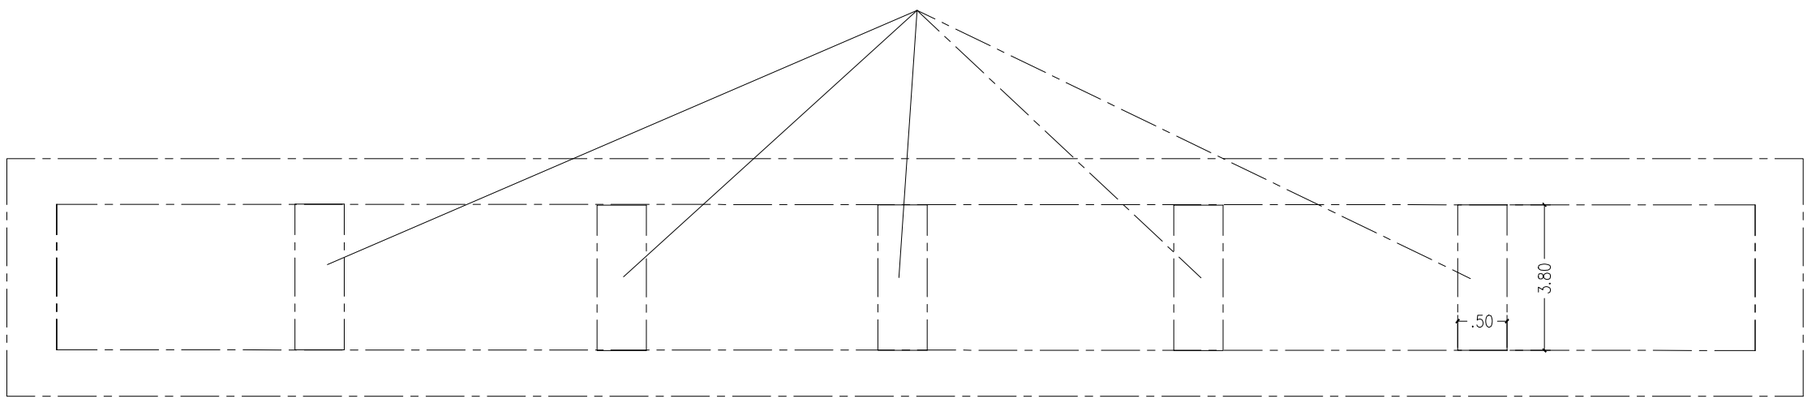


04 ALÇAS DE CONTENÇÃO(15,00m X 0,50m X H=1,70(MED))

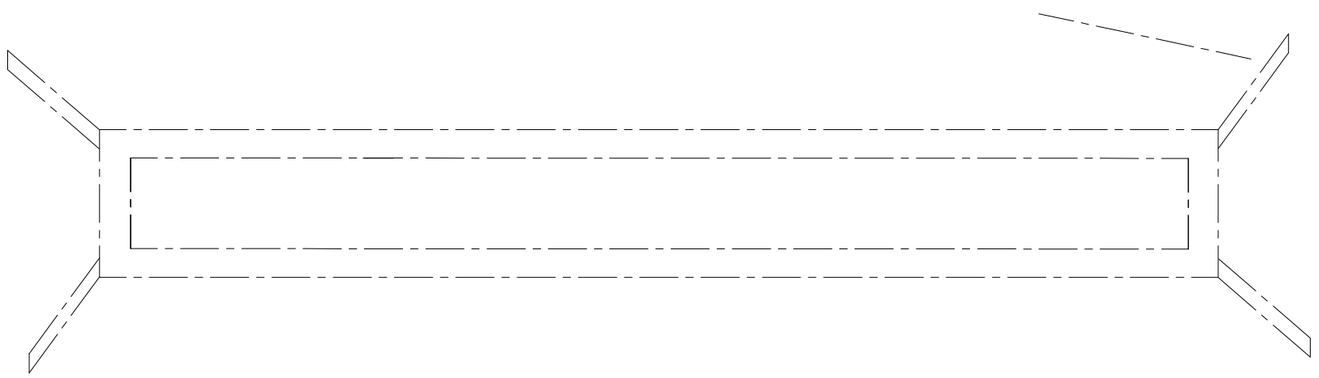

SECRETARIA DA AGRICULTURA FAMILIAR

OBRA: CONSTRUÇÃO DE PASSAGEM MOLHADA			
PROJETO: PONTO 01 COORDENADA: 6°57'4.10"S/41°57'8.64"O		ZONA: ZONA RURAL	
MUNICÍPIO: SÃO JOÃO DA VARJOTA - PI		LOCALIDADE: QUILOMBO CEPISA	
DESENHO: PAREDES DE TRAVAMENTO + ALÇAS		ESCALA: INDICADA	
PROJETISTA:	DADOS DE CAMPO:	DESENHO/CAD:	
	DATA: 02/2026	REV.:	FORMATO:
			PRANCHA Nº: 03/04

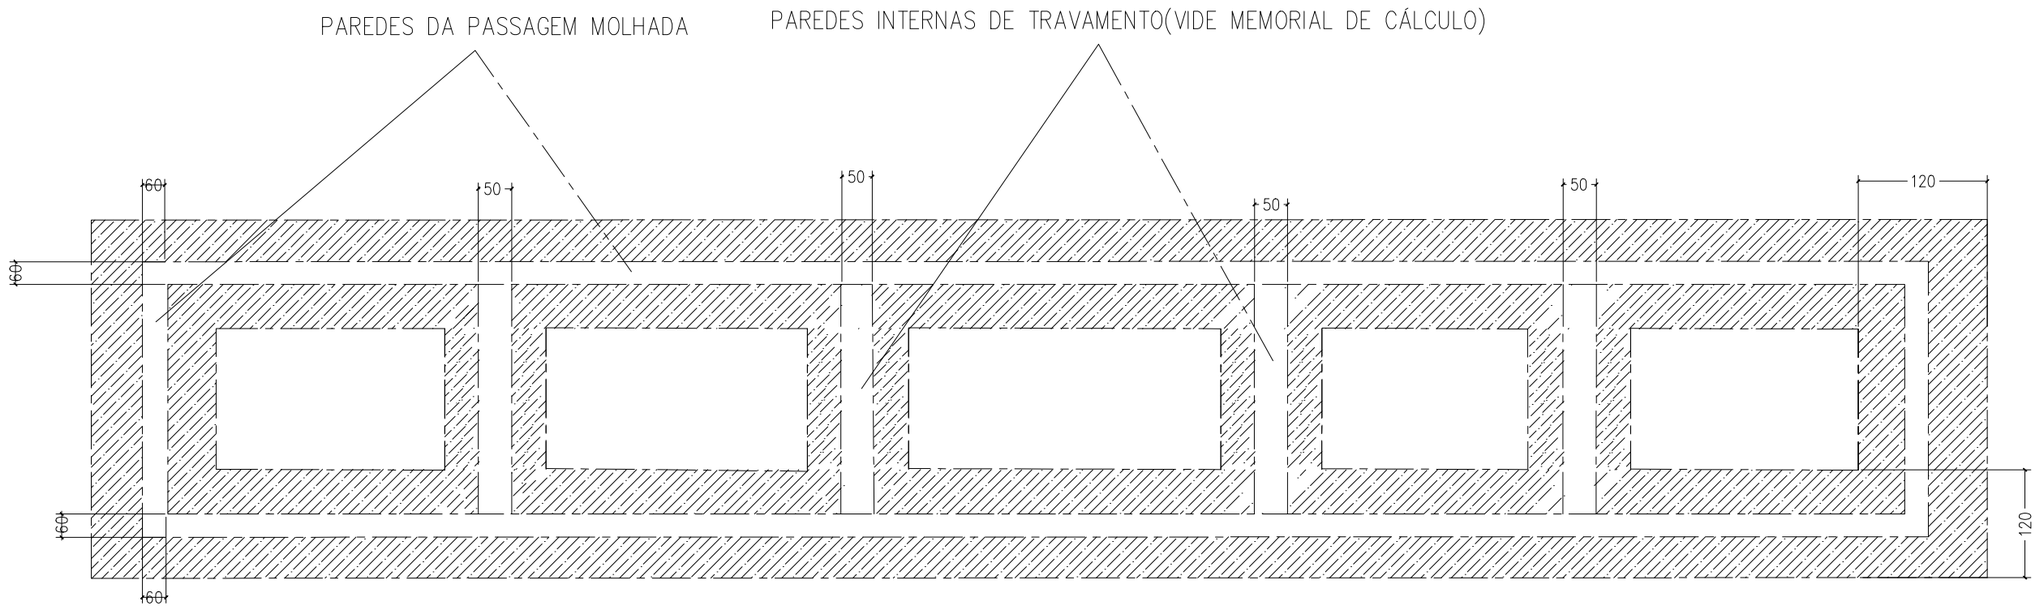

SECRETARIA DA AGRICULTURA FAMILIAR

OBRA: CONSTRUÇÃO DE PASSAGEM MOLHADA

PROJETO: PONTO 01
COORDENADA: 6°57'4.10"S/41°57'8.64"O

ZONA: ZONA RURAL

MUNICÍPIO: SÃO JOÃO DA VARJOTA - PI

LOCALIDADE: QUILOMBO CEPISA

DESENHO: PROJETO GEOMÉTRICO

ESCALA: INDICADA

PROJETISTA:

DADOS DE CAMPO:


DESENHO/CAD:

DATA: 02/2026


REV.:

FORMATO:

PRANCHA Nº: 04/04

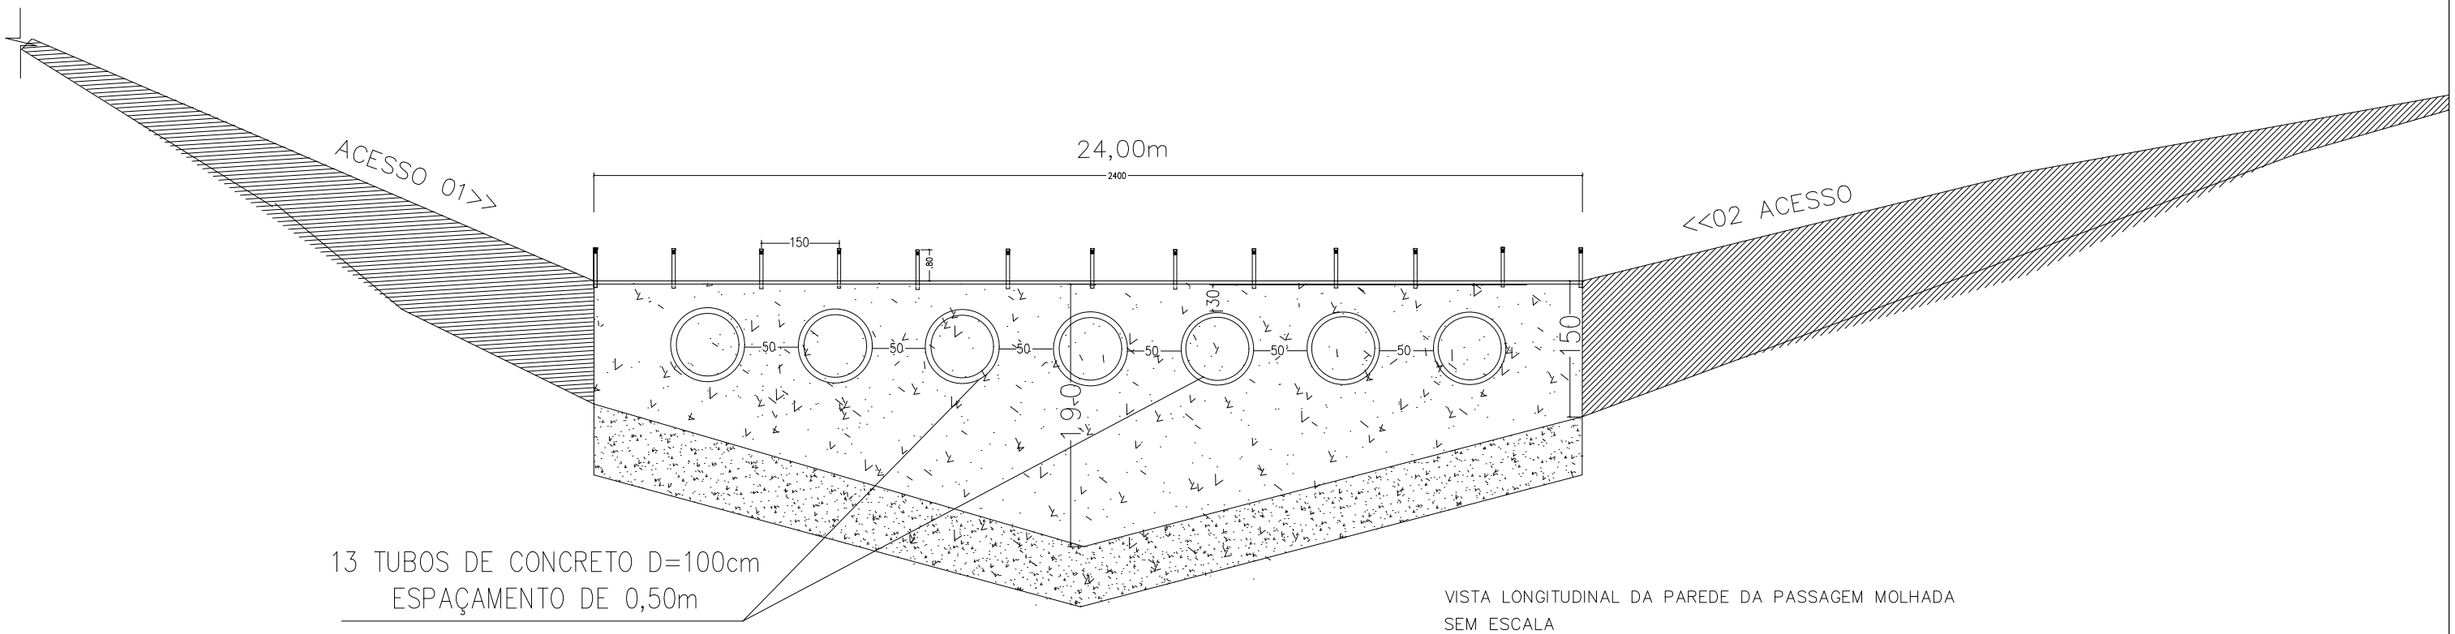


VISTA LONGITUDINAL DA PAREDE DA PASSAGEM MOLHADA
SEM ESCALA

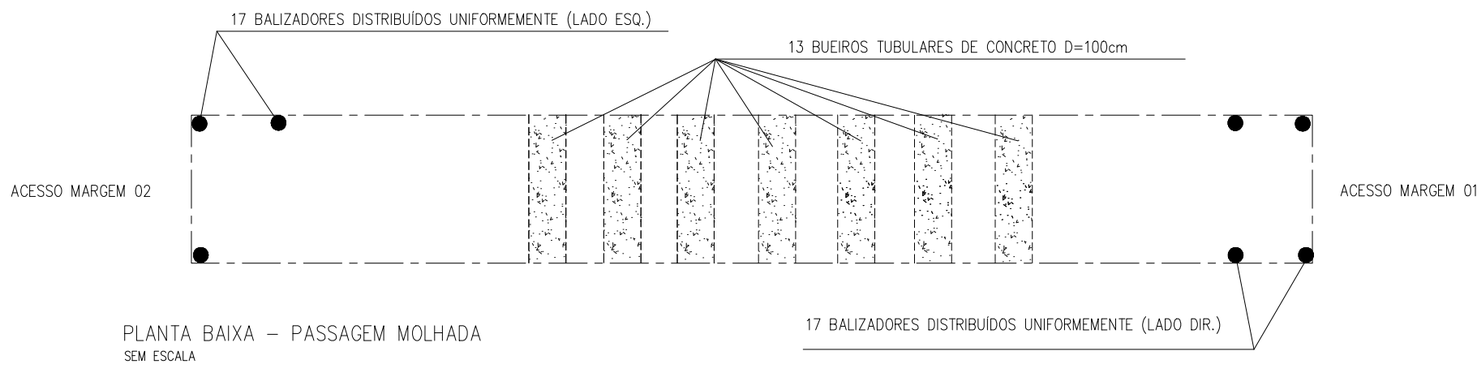

PLANTA BAIXA – PASSAGEM MOLHADA
SEM ESCALA

SECRETARIA DA AGRICULTURA FAMILIAR

OBRA: CONSTRUÇÃO DE PASSAGEM MOLHADA	
PROJETO: PONTO 02 COORDENADA: 6°57'4.90"S/41°57'0.73"O	ZONA: ZONA RURAL
MUNICÍPIO: SÃO JOÃO DA VARJOTA - PI	LOCALIDADE: QUILOMBO CEPISA
DESENHO: PROJETO GEOMÉTRICO	ESCALA: INDICADA
PROJETISTA:	DADOS DE CAMPO: / DESENHO/CAD:
DATA: 02/2026 / REV.: / FORMATO: / PRANCHA Nº: 01/04	

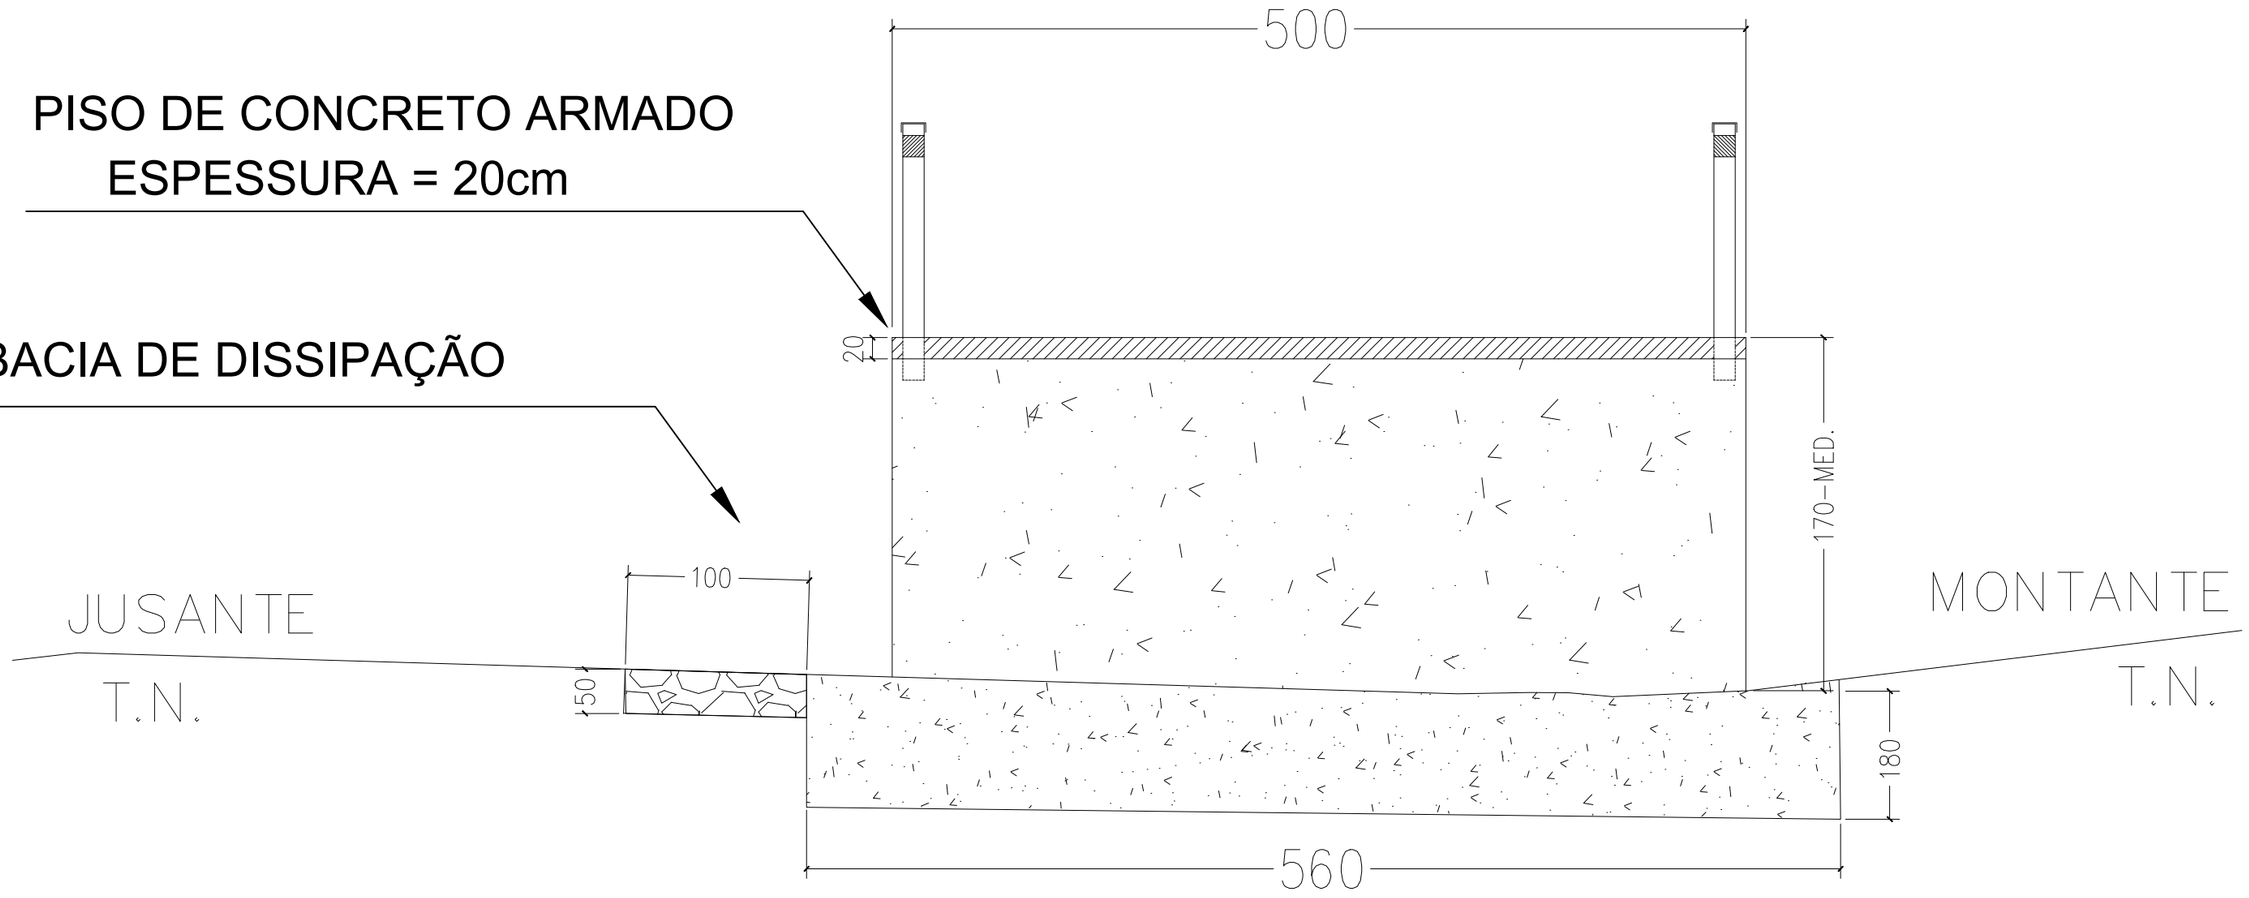


CORTE TRANSVERSAL DA PAREDE

SEM ESCALA


SECRETARIA DA AGRICULTURA FAMILIAR

OBRA: CONSTRUÇÃO DE PASSAGEM MOLHADA	
PROJETO: PONTO 02 COORDENADA: 6°57'4.90"S/41°57'0.73"O	ZONA: ZONA RURAL
MUNICÍPIO: SÃO JOÃO DA VARJOTA - PI	LOCALIDADE: QUILOMBO CEPISA
DESENHO: PROJETO GEOMÉTRICO	ESCALA: INDICADA
PROJETISTA:	DADOS DE CAMPO: / DESENHO/CAD:
DATA: 02/2026 / REV.: / FORMATO: / PRANCHA Nº: 02/04	

12 PAREDES INTERNAS DE TRAVAMENTO DISTRIBUÍDAS ENTRE LINHAS DE BUEIROS

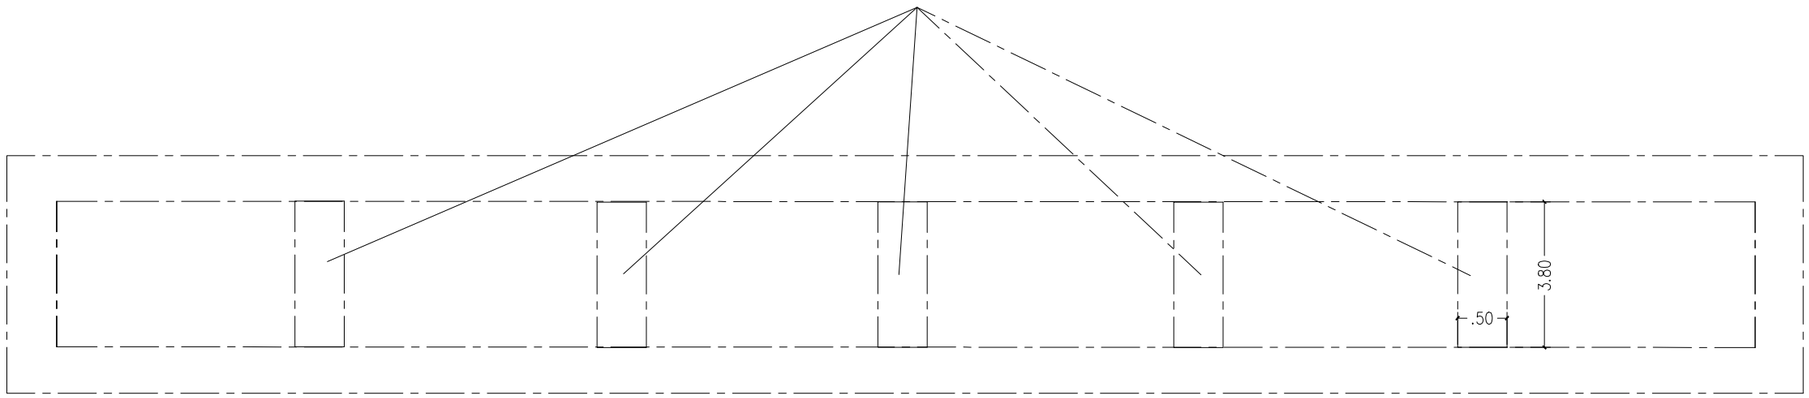

04 ALÇAS DE CONTENÇÃO(15,00m X 0,50m X H=1,5(MED))

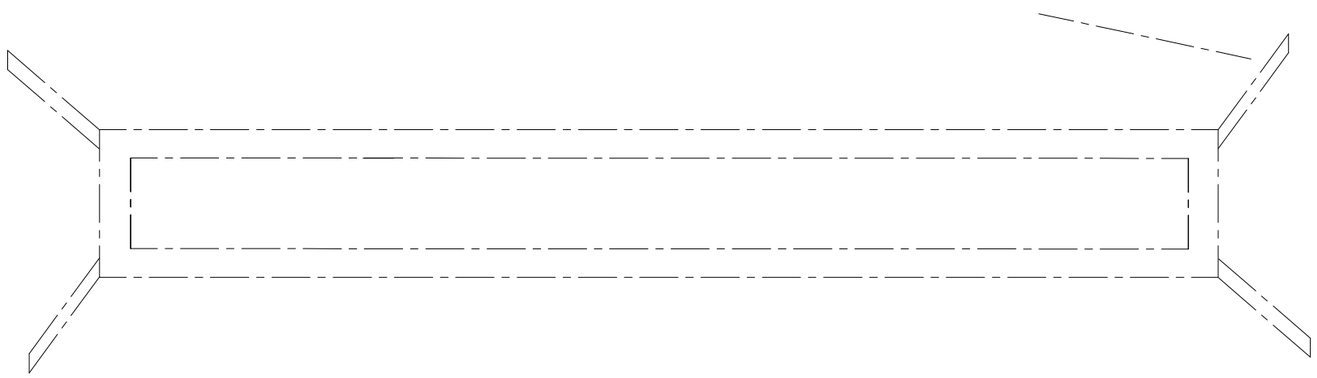

SECRETARIA DA AGRICULTURA FAMILIAR

OBRA: CONSTRUÇÃO DE PASSAGEM MOLHADA

PROJETO: PONTO 02
COORDENADA: 6°57'4.90"S/41°57'0.73"O

ZONA: ZONA RURAL

MUNICÍPIO: SÃO JOÃO DA VARJOTA - PI

LOCALIDADE: QUILOMBO CEPISA

DESENHO: PAREDES DE TRAVAMENTO + ALÇAS

ESCALA: INDICADA

PROJETISTA:

DADOS DE CAMPO:


DESENHO/CAD:

DATA: 02/2026

REV.:

FORMATO:

PRANCHA Nº: 03/04

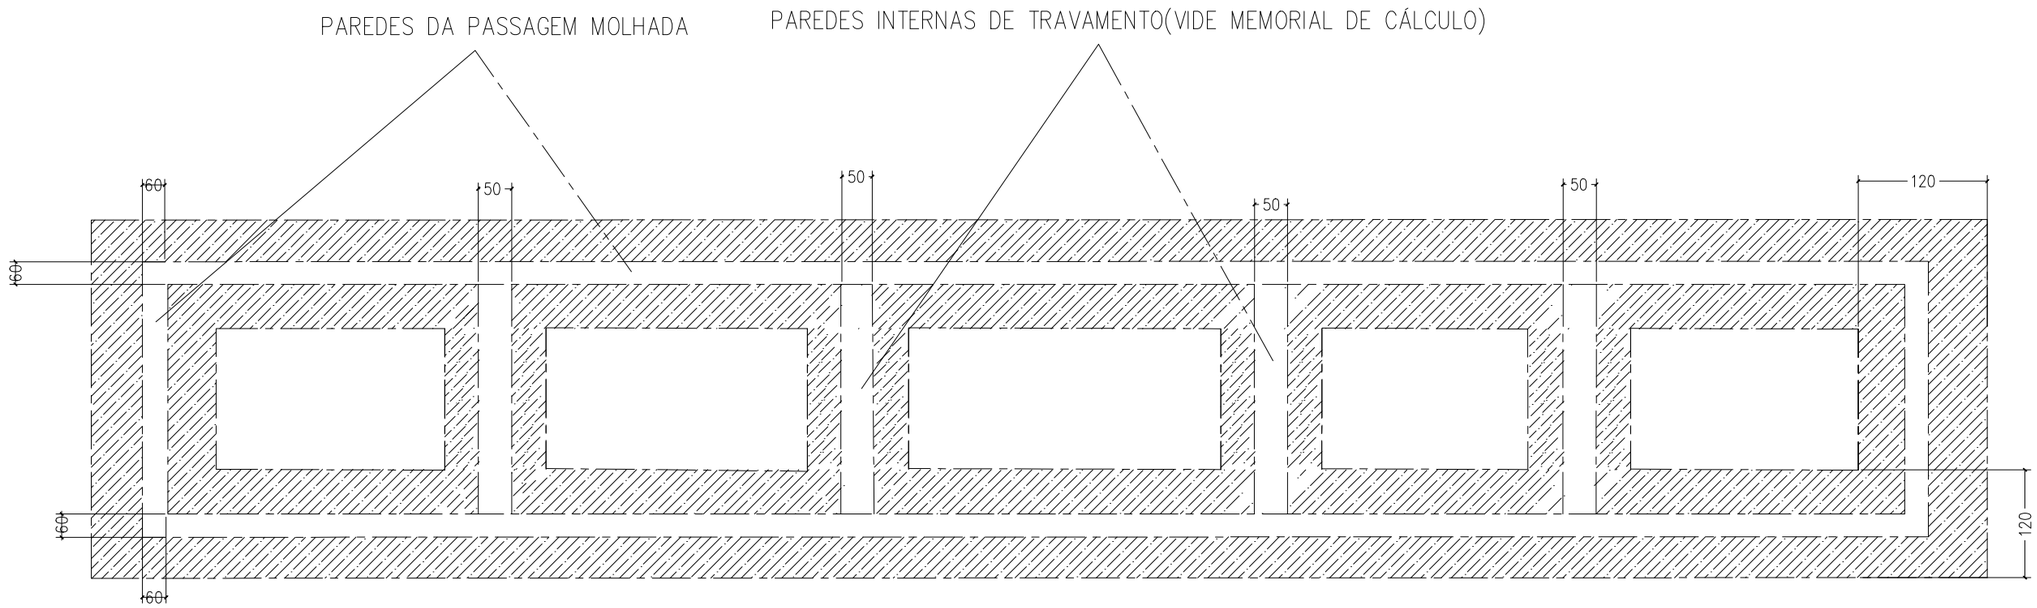

SECRETARIA DA AGRICULTURA FAMILIAR

OBRA: CONSTRUÇÃO DE PASSAGEM MOLHADA

PROJETO: PONTO 02
COORDENADA: 6°57'4.90"S/41°57'0.73"O

ZONA: ZONA RURAL

MUNICÍPIO: SÃO JOÃO DA VARJOTA - PI

LOCALIDADE: QUILOMBO CEPISA

DESENHO: PROJETO GEOMÉTRICO

ESCALA: INDICADA

PROJETISTA:

DADOS DE CAMPO:

DESENHO/CAD:

DATA: 02/2026

REV.:

FORMATO:

PRANCHA Nº: 04/04